JULKISIVU PIHALLE ( LÄNTEEN )

JULI

1.
2.
3.
4.
5.

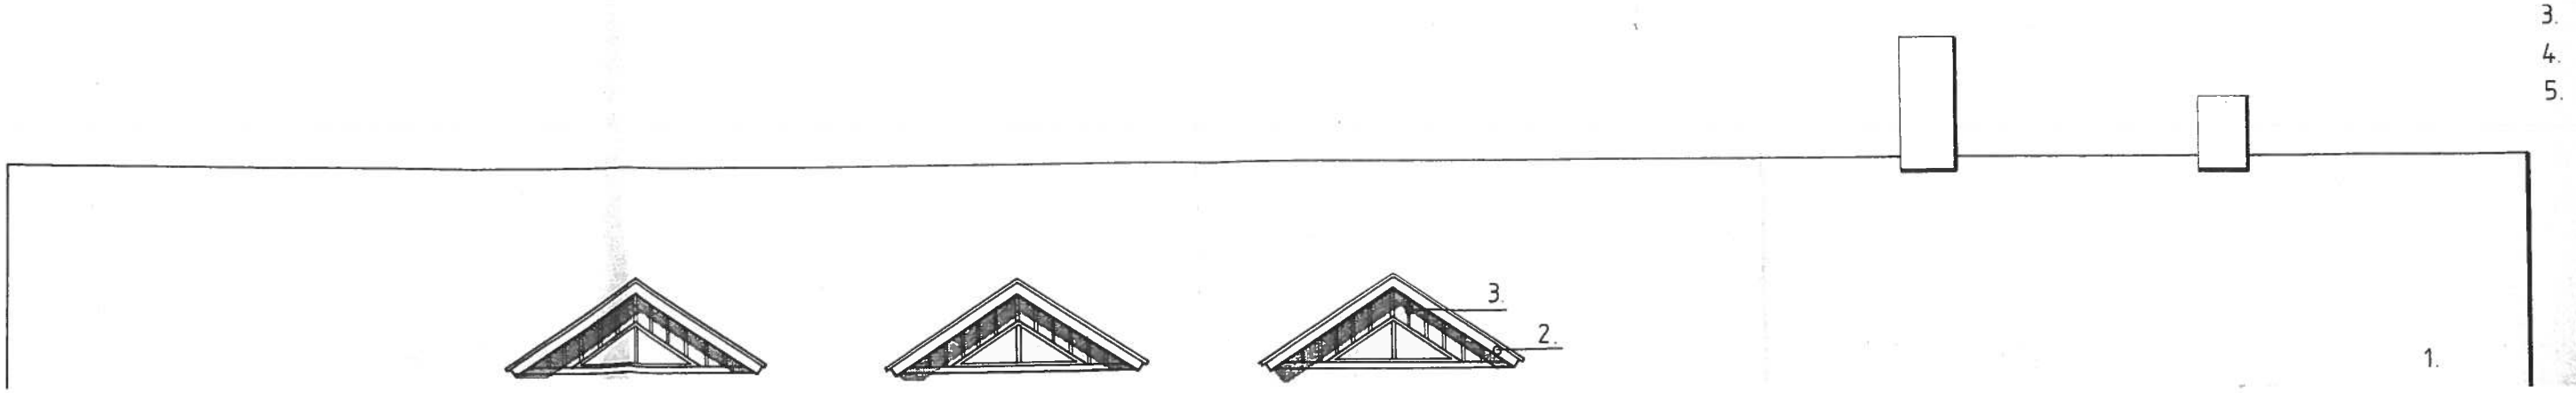

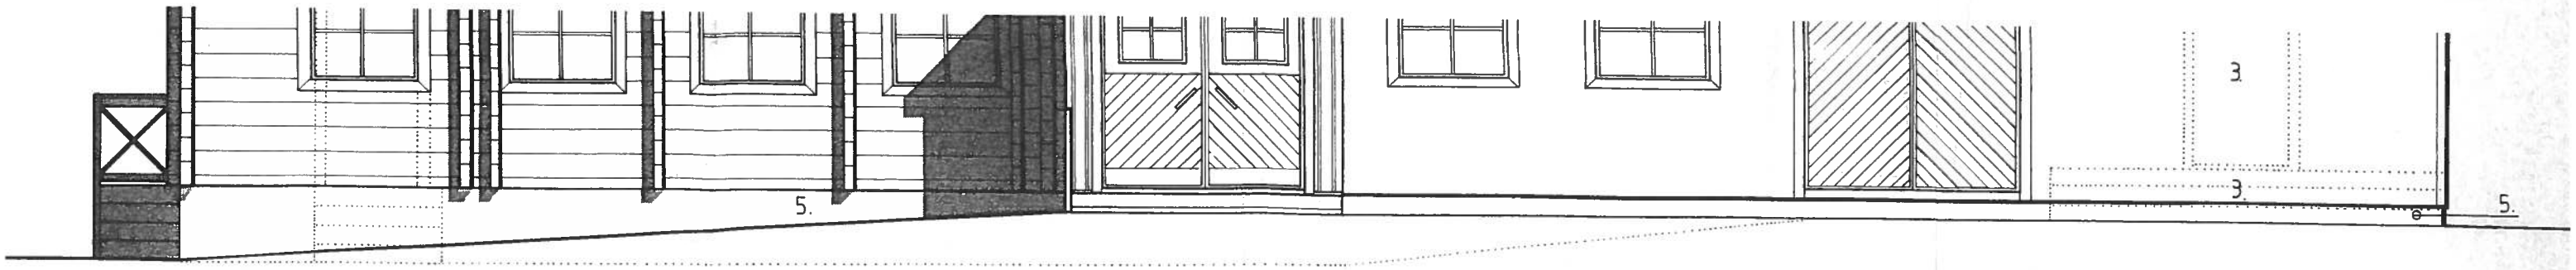


JULKISIVU PIHALLE ( LÄNTEEN )

JULKIS

1. H
2. M
3. M
4. M
5. B

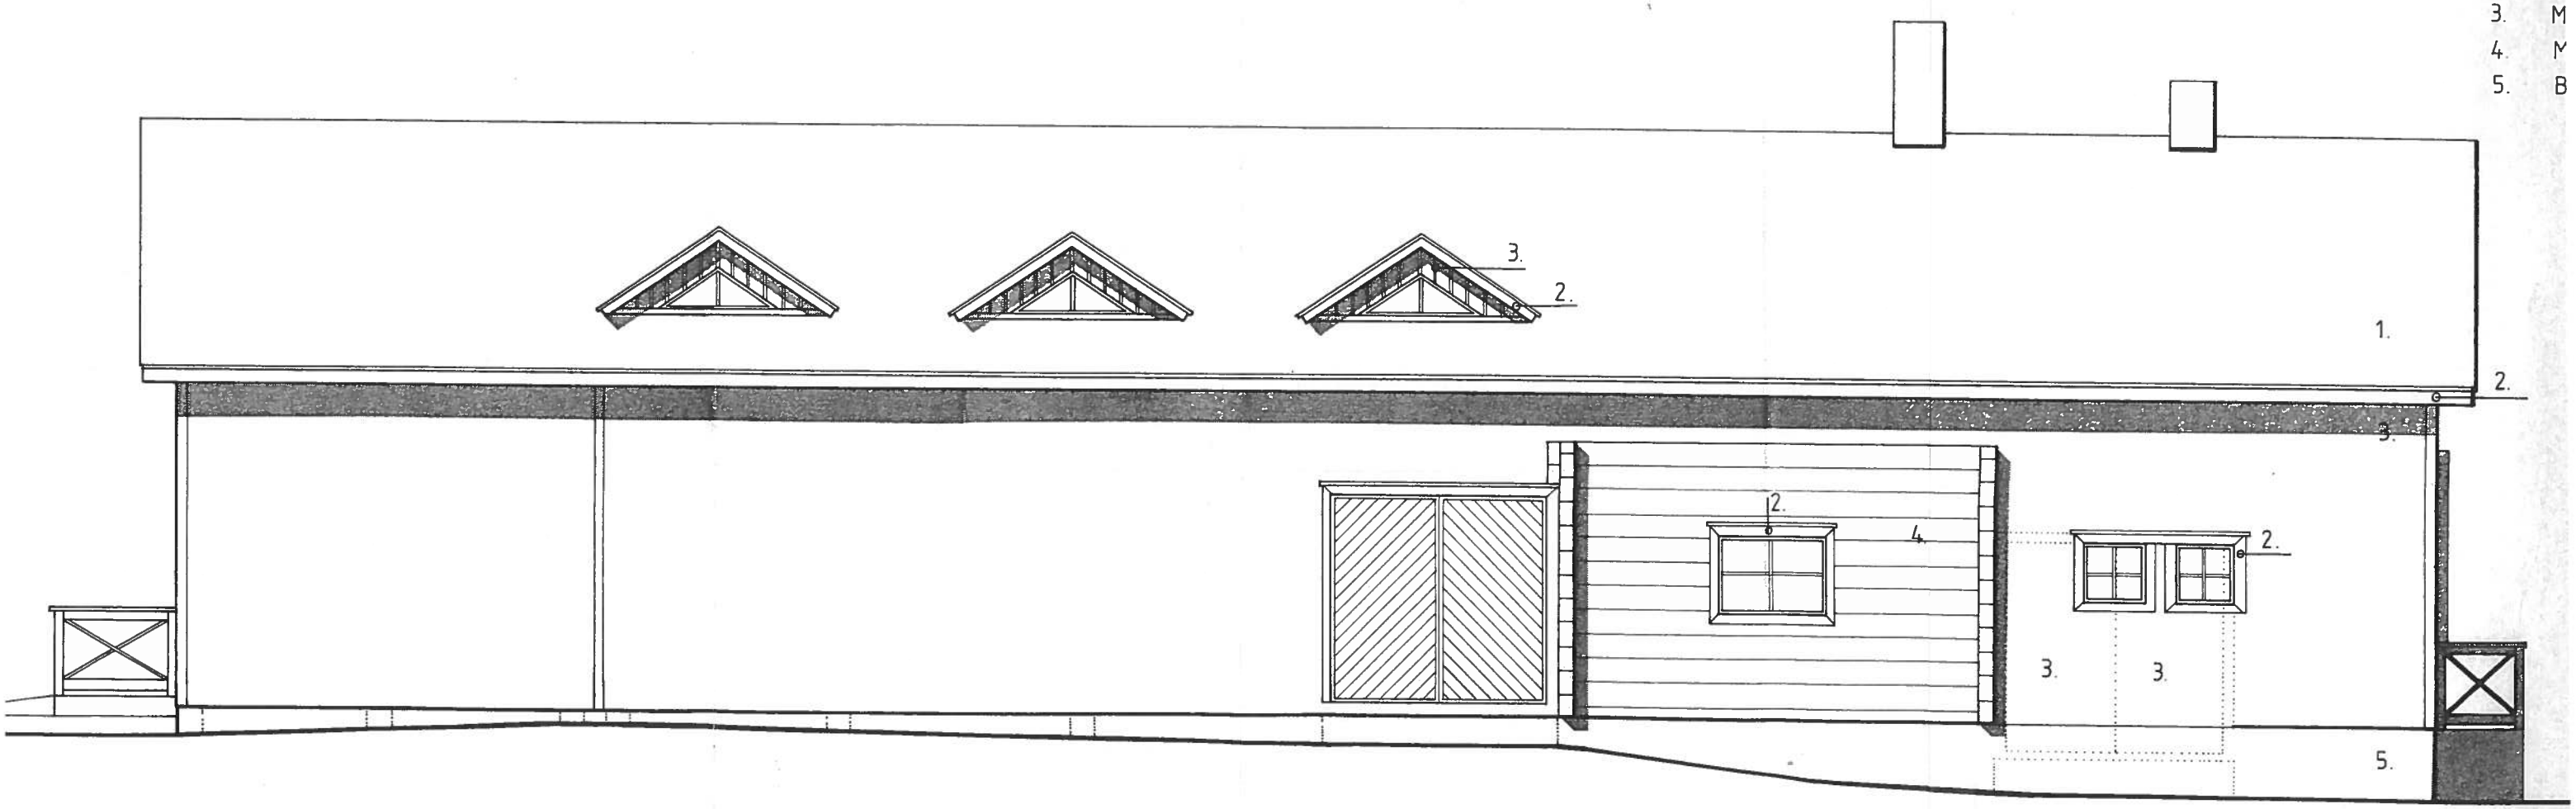


JULKISIVU TAAKSE ( ITÄÄN )

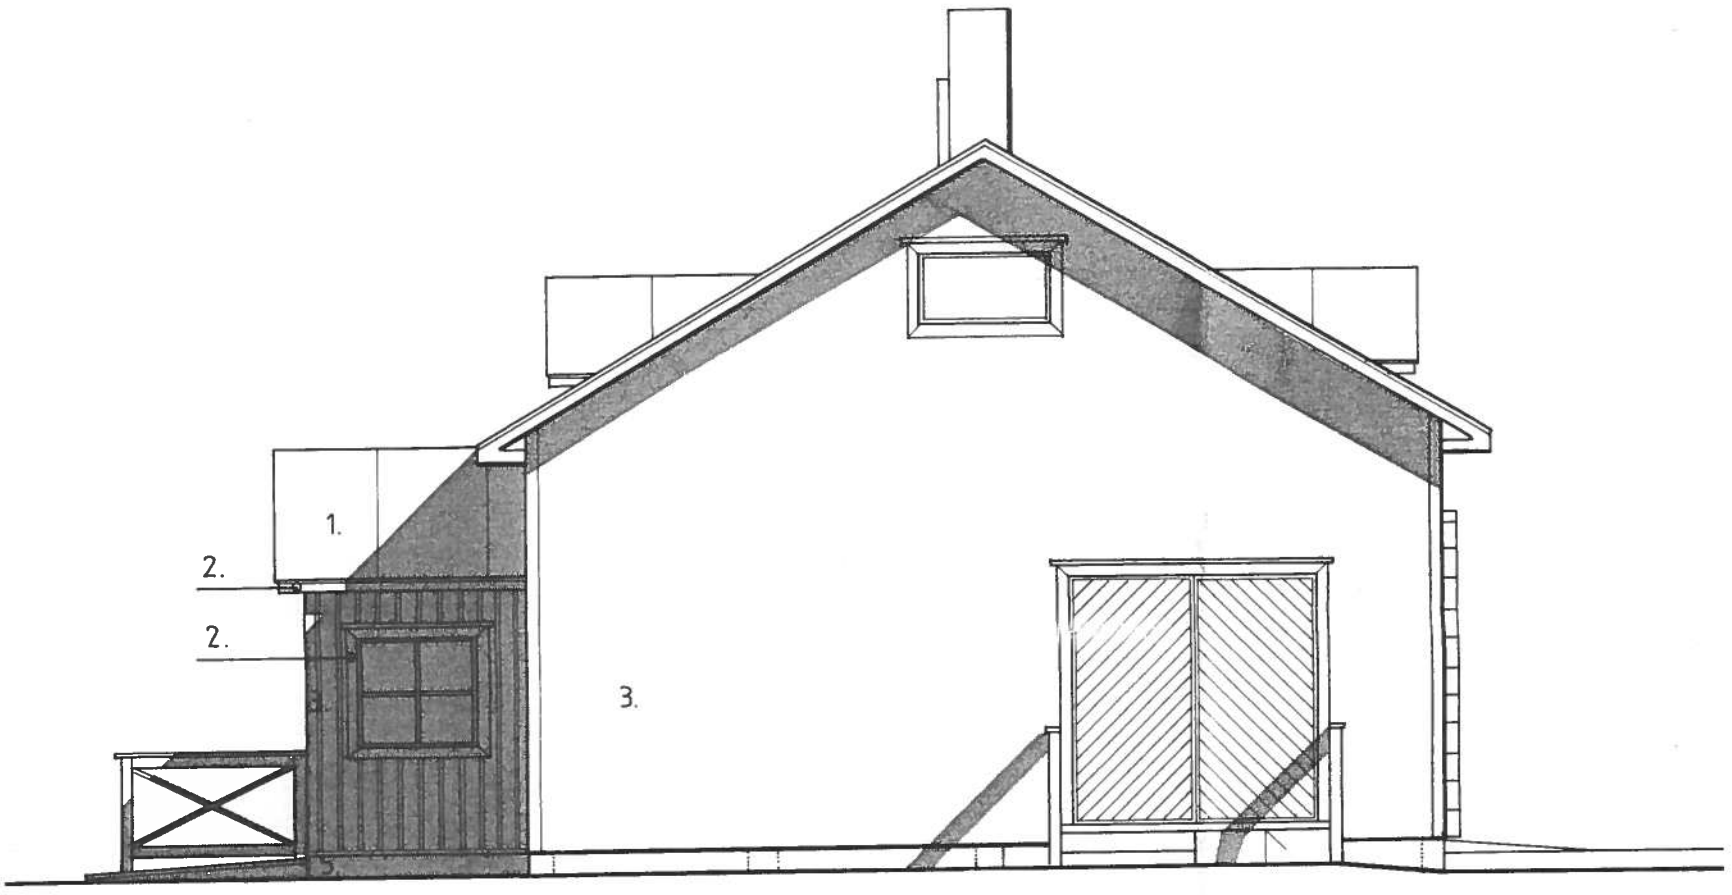


PÄÄTY MAANTIELLE ( ETELÄÄN )

VÄRIT

NEN

DOITUS, PUNAINEN

IEN

PÄÄTY METSÄÄN ( POHJOISEEN )

LEIKKAUS A — A

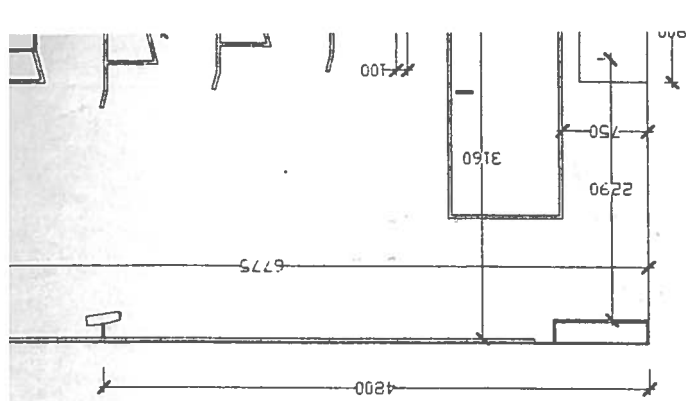


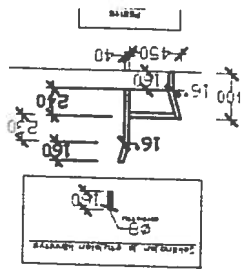


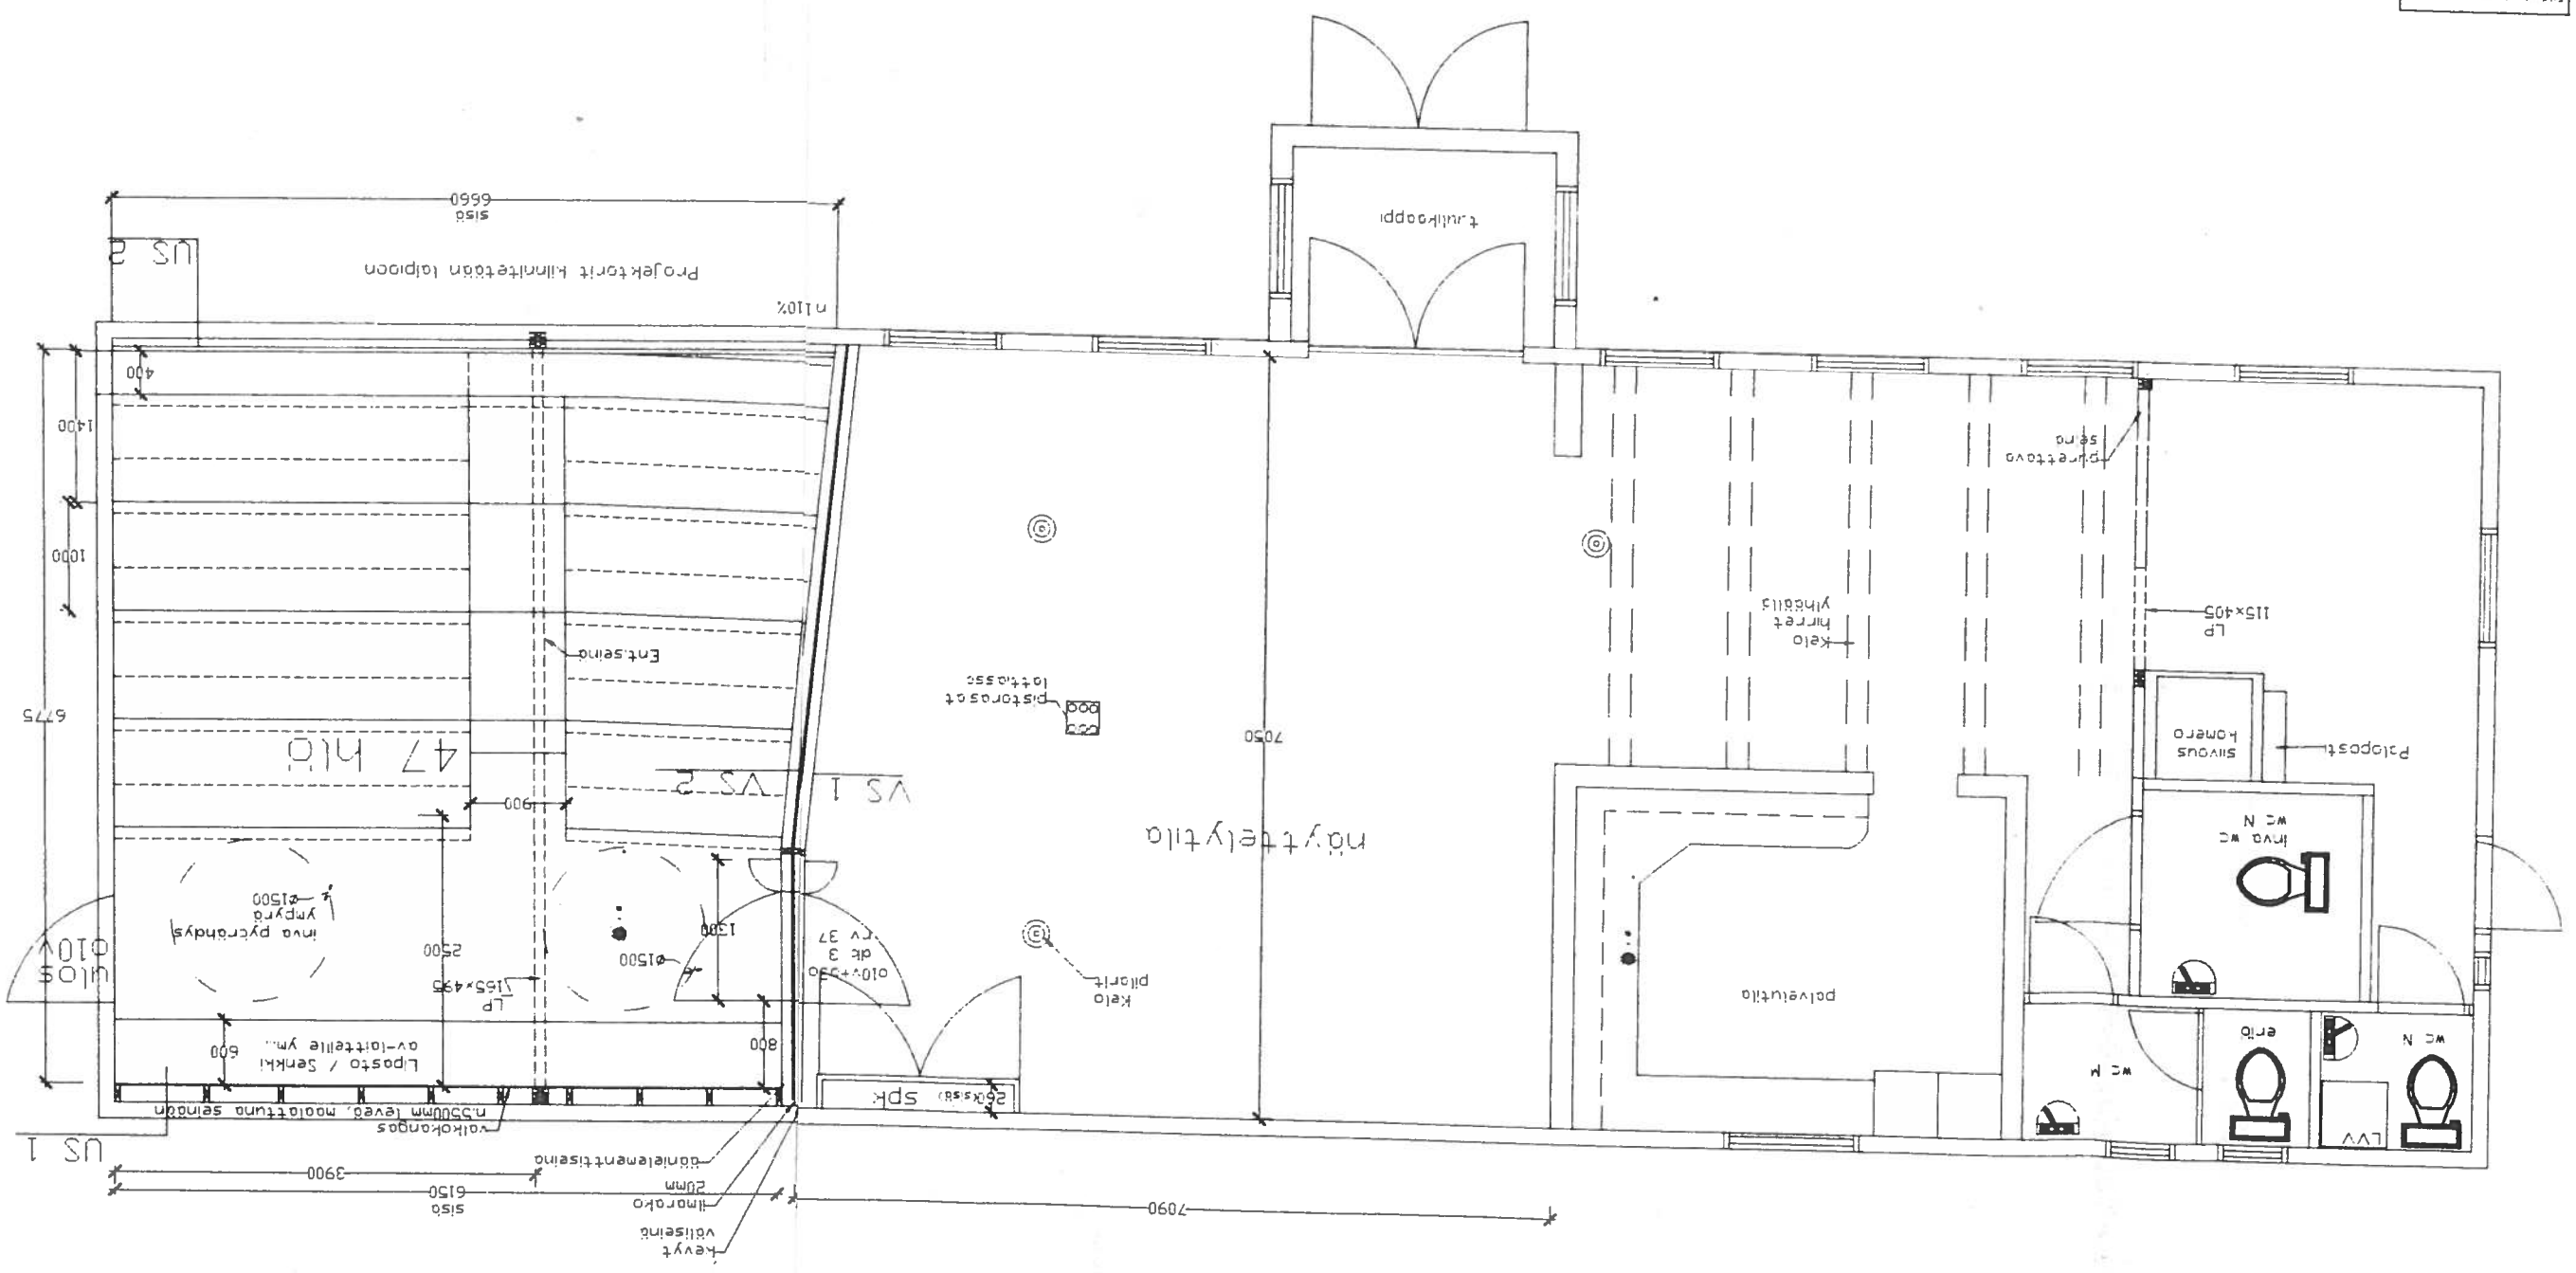


VS 1 ja VS 2

VS 2
- 2xkip
- rakei
- pyst
- rakei

VS 1
- pyst
- vaak
- pyst
- rakei

US 2
- ulkov
- vaak
- pyst
- vaak
- polom
- pyst

US 1
- ulkov
- vaak
- pyst
- vaak
- höyr
- levyt
- maalo

WC
WC
WC
( INVA )
TK
h ≈ 2300
h ≈ 2300
h ≈ 2300
~~talli~~
NÄYTTELYHUONE
~~heinävaja~~
KORKEA TILA
SPT
~~varaste~~
AUDI
NOUSE
~~varas~~
olevat
palkit
( esim. joka toinen )
~~navetta~~
NÄYTTELY /
OPASTUSHUONE
TSTO
OPASTUS
~~luteri~~
NÄYTTELYTILA
LS
PROJEKTOR
TK
KAIDE
A